



locali al 1 piano sopra
le stanze da 112 a 116

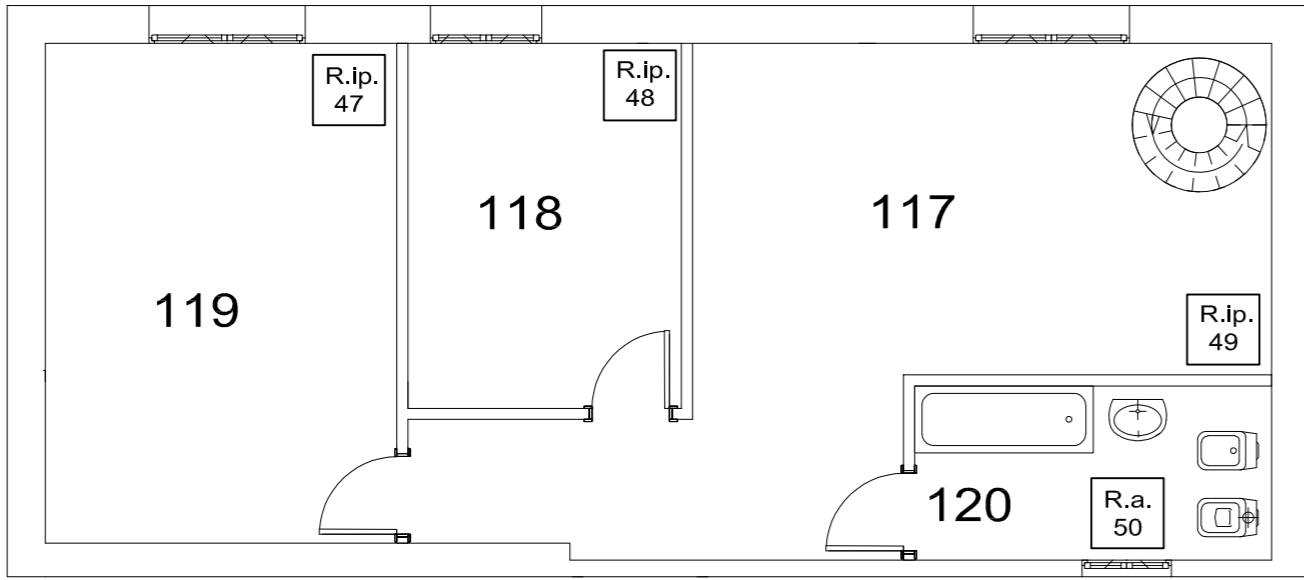

Impianto AntiIntrusione/AntiAllagamento
Leggenda dei simboli

- T.G. Tastiera di Gestione
- R.ip. nn Rilevatore ad Infrarossi Passivi
- R.a. nn Rilevatore Antiallagamento

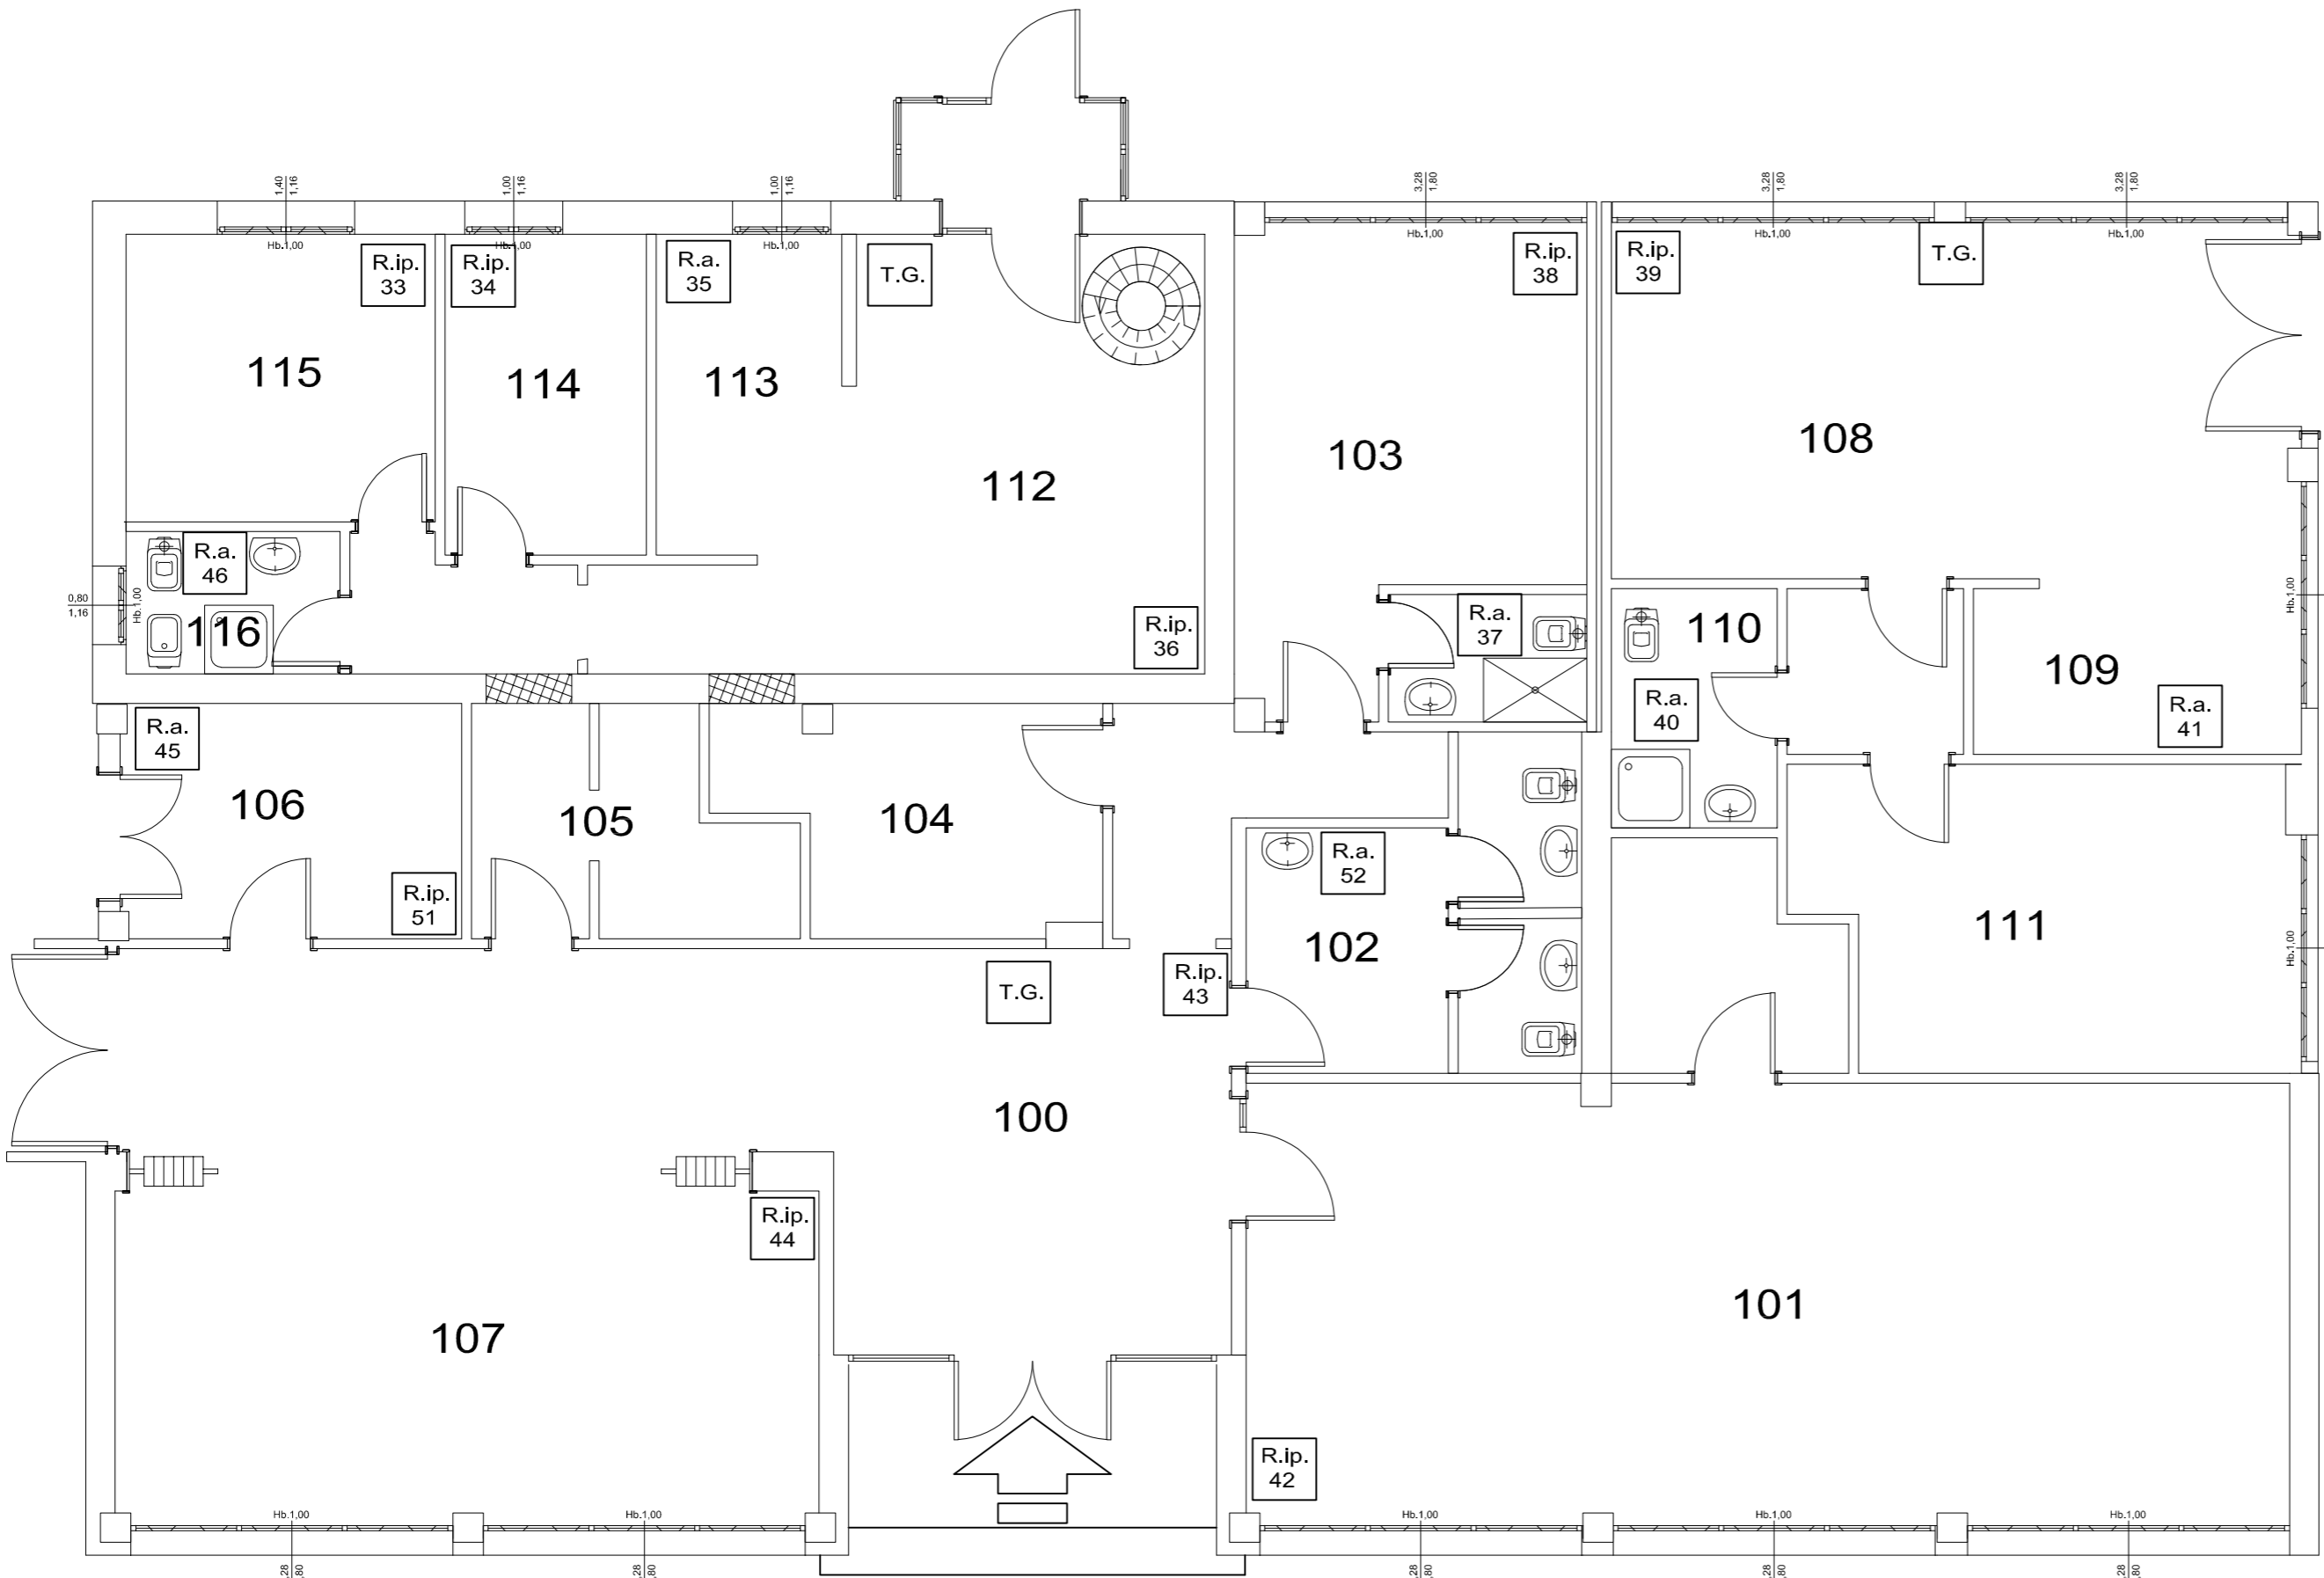

Accesso Principale

| | | | |
|--|--|---|---|
| Codice Disegno Allegato B1 (Attuale) | | INAF ISTITUTO NAZIONALE DI ASTRONOMIA RAIOTELESCOPIO FIESOLINA | |
| SOSTITUISCE DIS. N. 1 | | DENOMINAZIONE Stazione Radioastronomica di Medicina | |
| MATERIALE - | | Imp. AntiIntrusione/AntiAllagamento; Blocco Ingresso | |
| TRAT. TERM. - | | Stato Attuale, Piano Terra e 1° Piano | |
| SCALA DIS. 1:XX | | SCALA P.L.T. QUANTITA' | DIREZIONE SENZA TOLLERANZA SPINGOLI NON QUOT. RACCORDI NON QUOT. |
| L'INAF si riserva a termini di legge la proprietà di questo disegno con divieto di riproduzione o di renderlo comunque noto a terzi senza la sua autorizzazione. | | DATA 12/12/2018 | |