



COMUNE DI MEDICINA PROVINCIA DI BOLOGNA	
Segnalazione Certificata di Inizio Attività	
Opere interne con cambio di destinazione d'uso parziale nella stazione INAF via Fiorentina n°3513 - loc. Fiorentina	
Il committente I.N.A.F. Istituto Nazionale di Astrofisica Istituto di Radioastronomia - Via Piero Gobetti, 101 - 40129 Bologna c.f. 97220210583 - p.i. 06895721006 Direttore dell'Istituto di Radioastronomia Dott.ssa VENTURI TIZIANA C.F. VNTTZN61A65A944G	
firma	
progetto e direzione lavori  <b>kf studio associato</b> arch. katia lodi - geom. francesco fabbri via albergo 134/f - medicina - 40039 - bo t. 051 567277 email - kfstudioassociato@gmail.com	
timbro e firma	
elenco tavole - Tav. 1 - S.F. - Pianta - Tav. 2 - Prop. - Pianta - Tav. 3 - Int. Edil. - Pianta	
elaborato <b>PROGETTO Piante</b> data 26 giugno 2019 step 1e	
tavola <b>2</b> scala <b>1:50</b>	

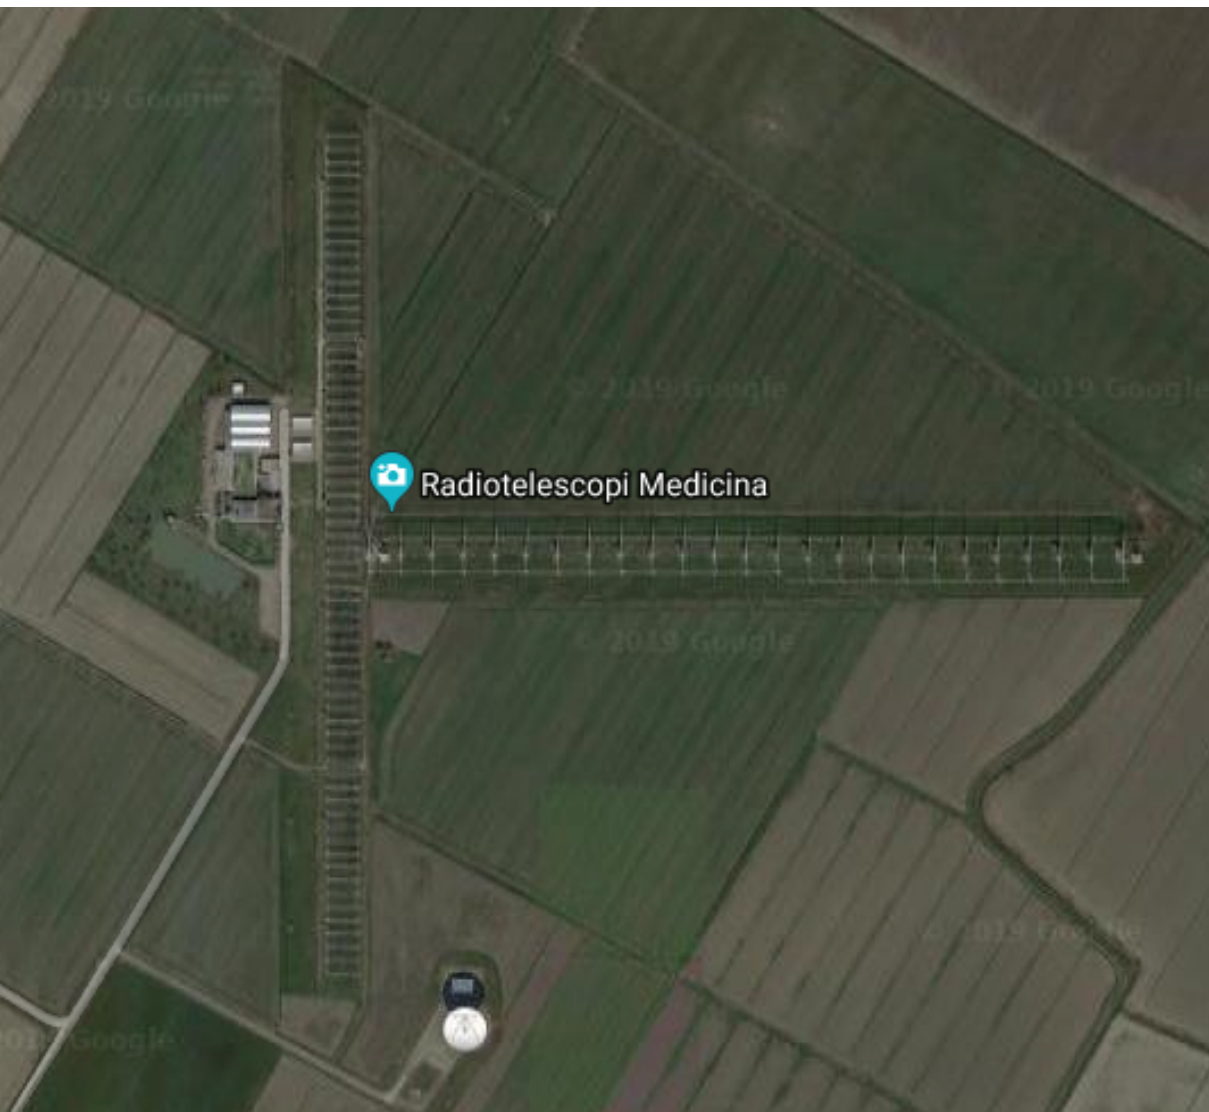

Piano Primo

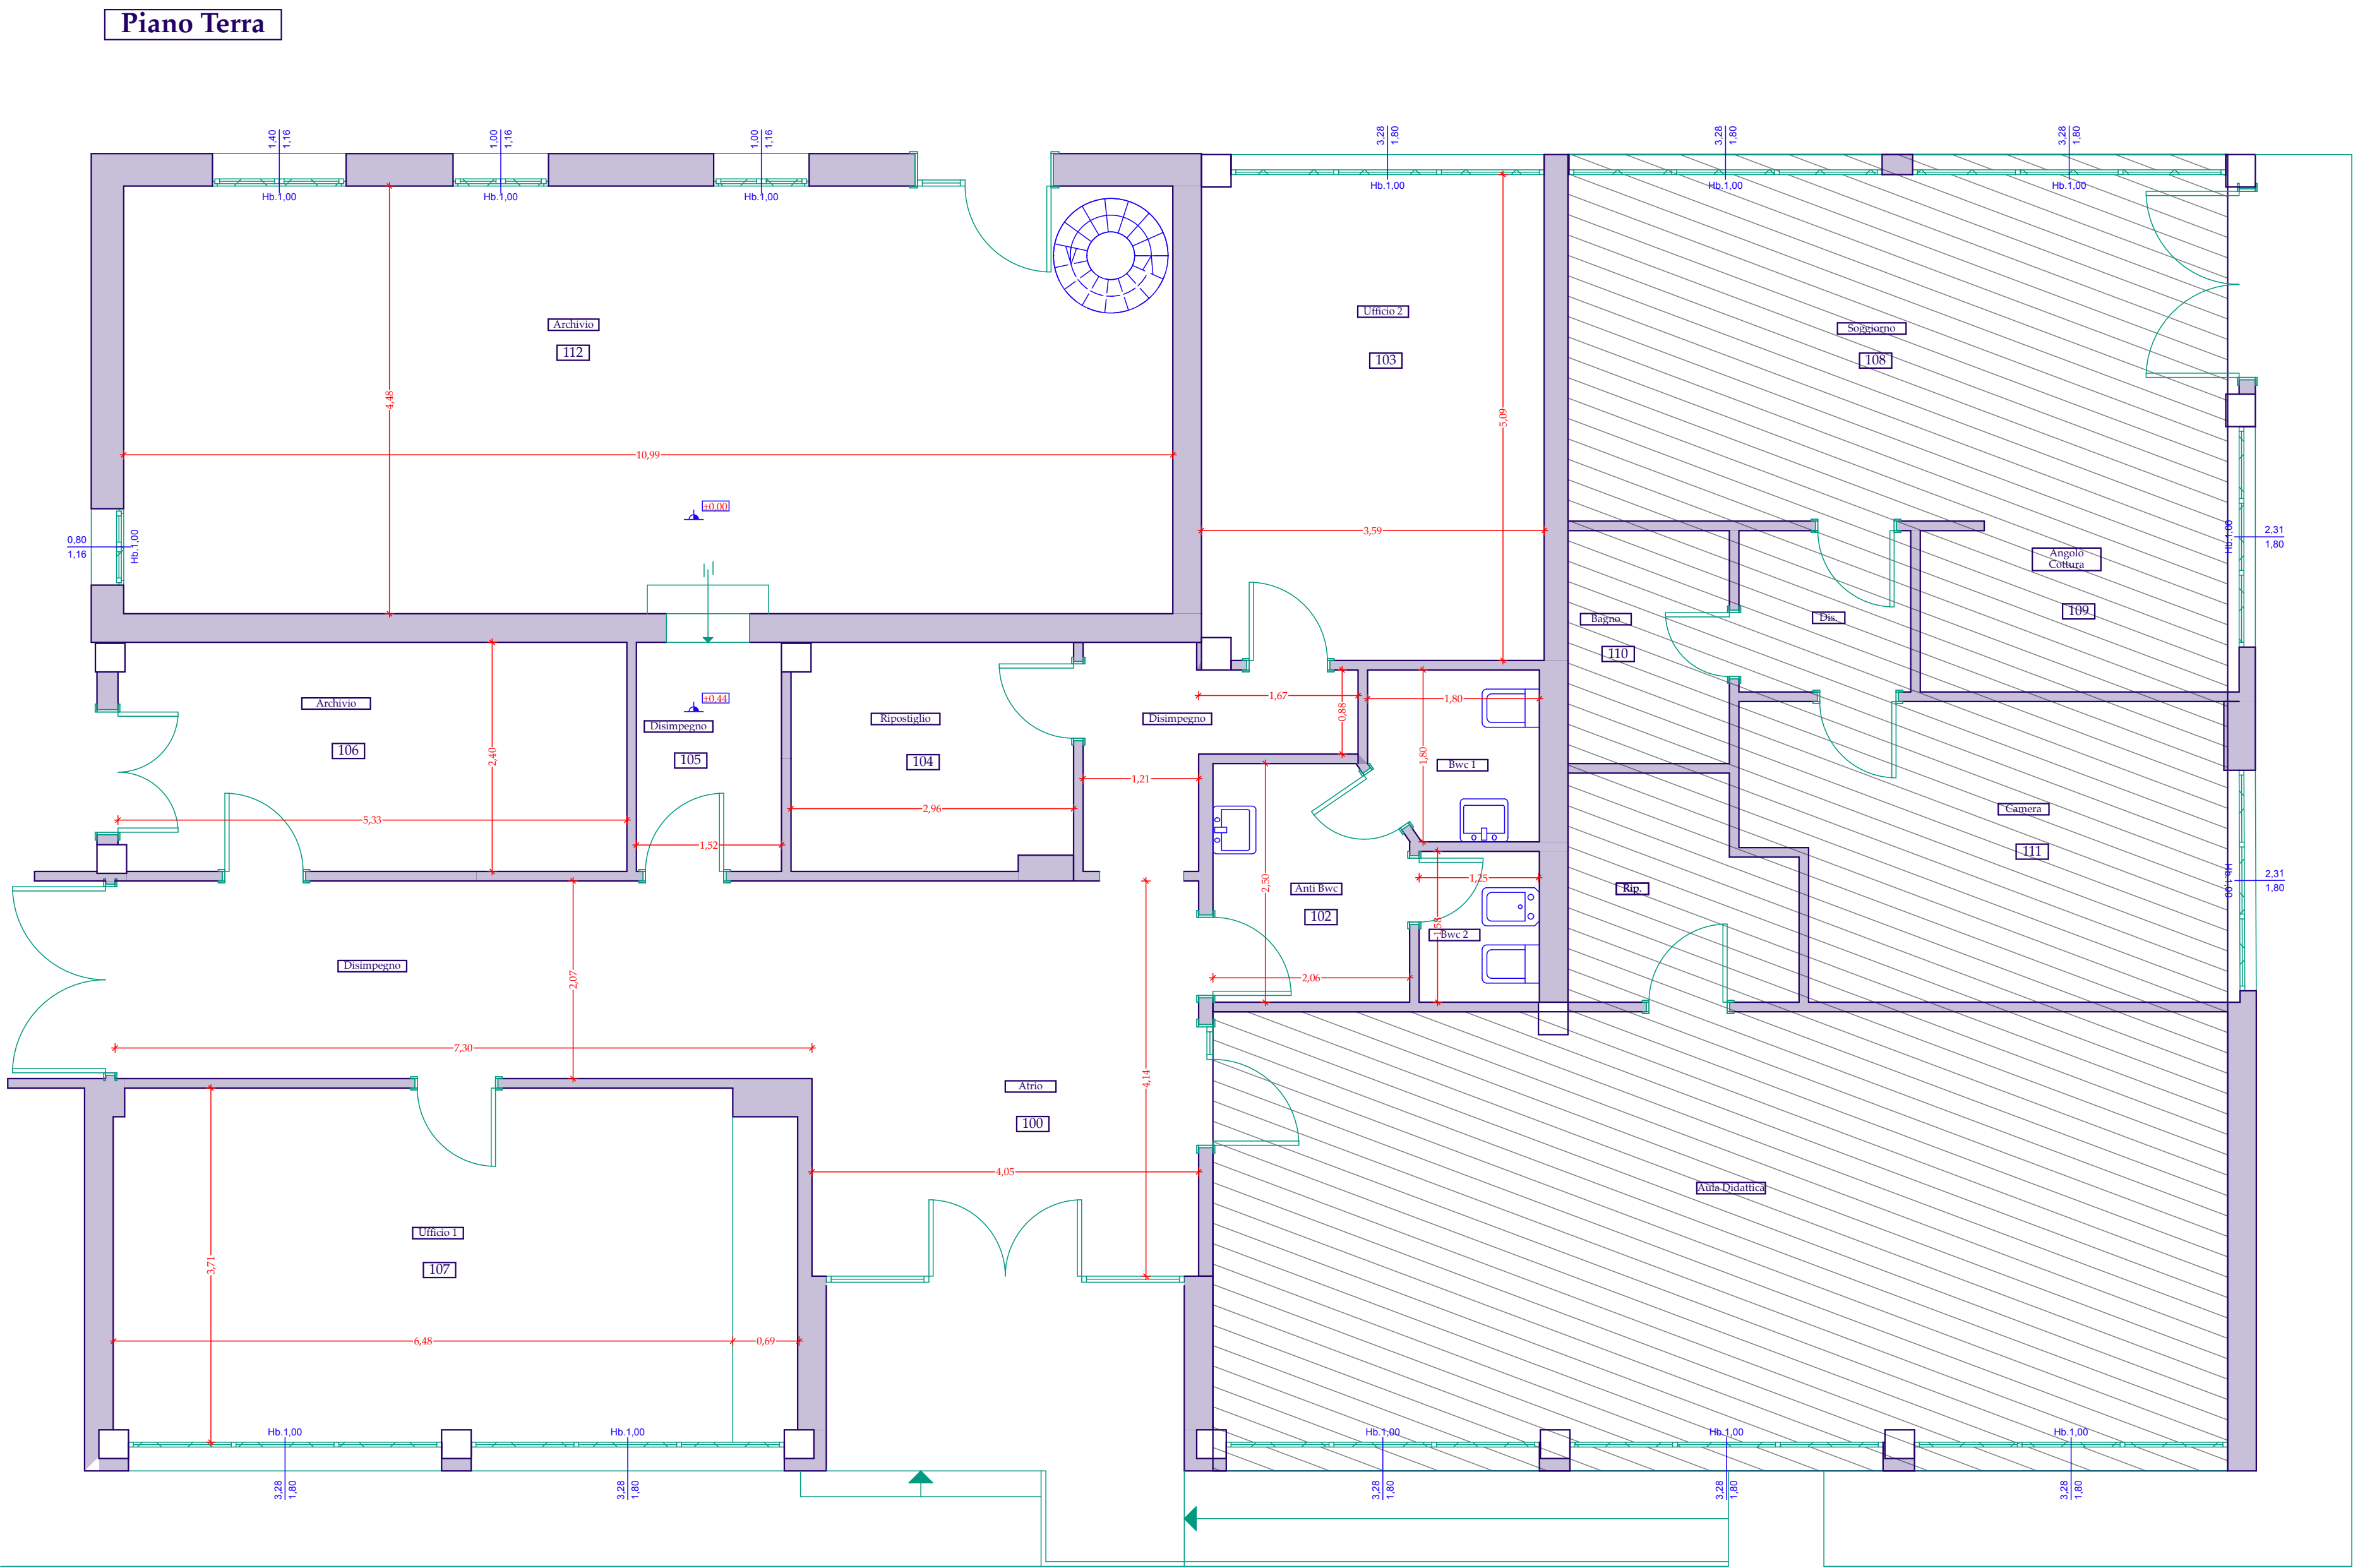